


NOM DU PROJET ›

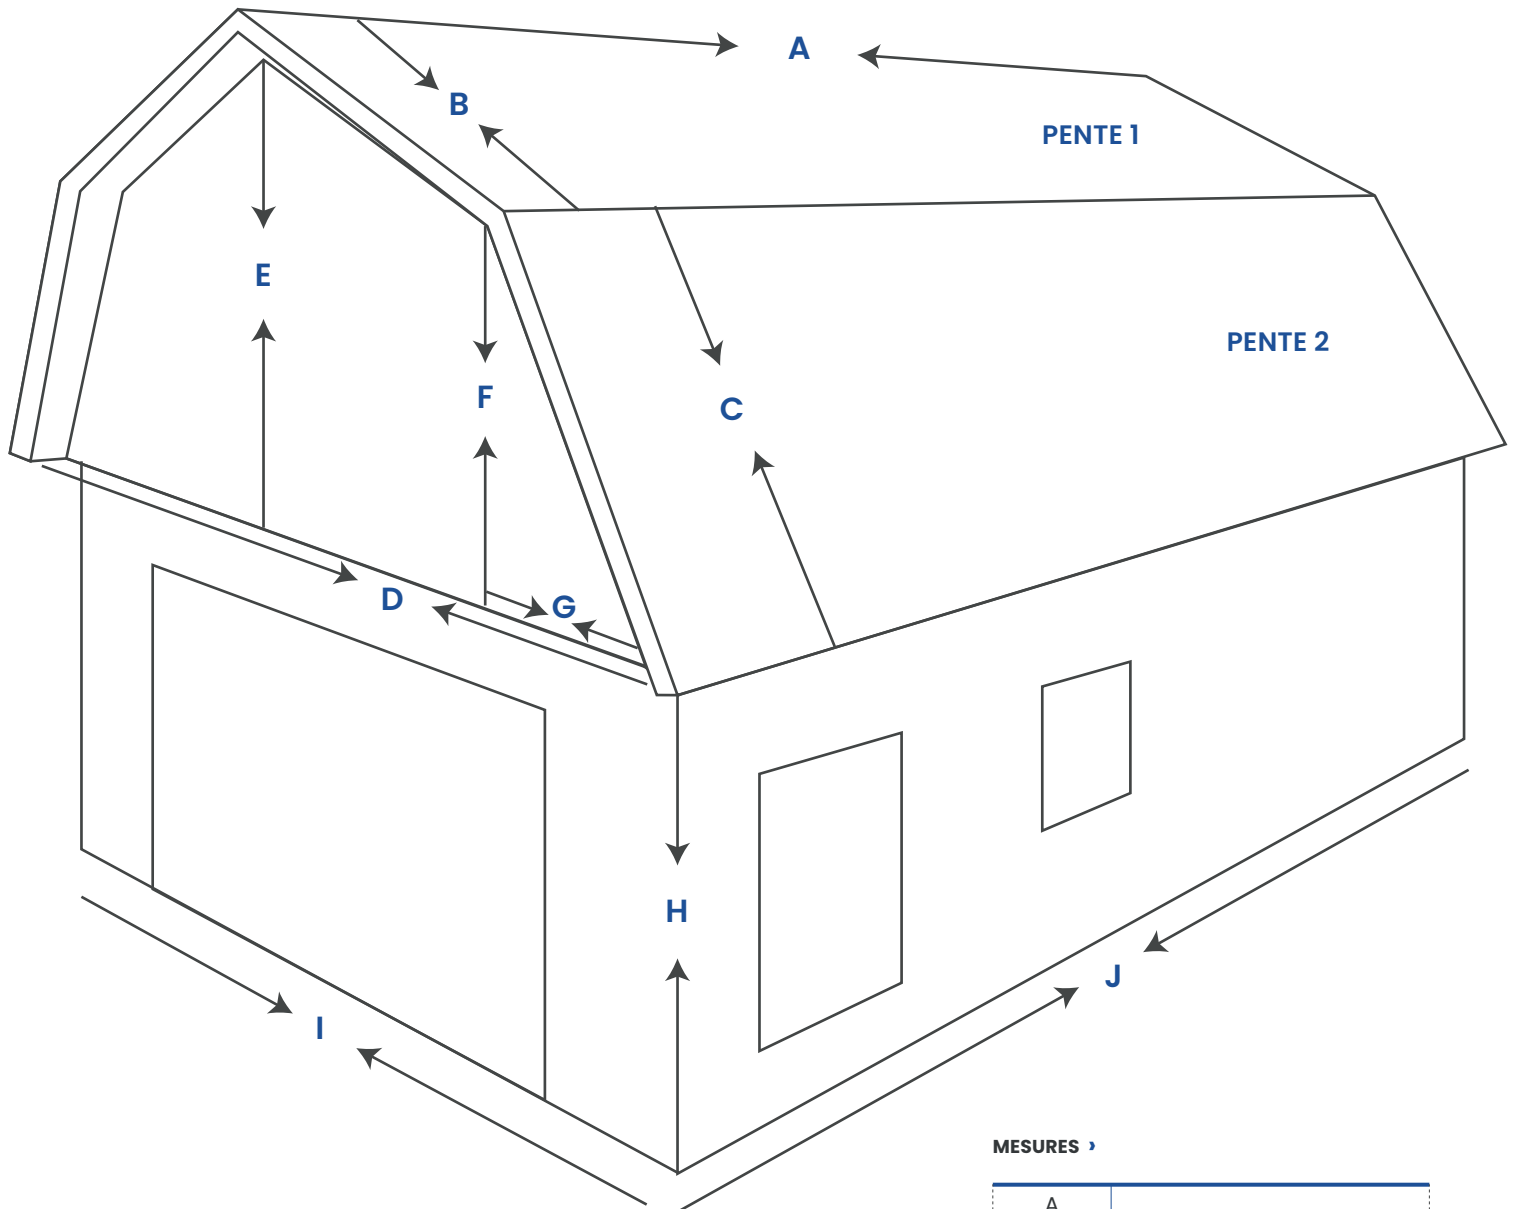

PENTES DU TOIT ›

Pente 1	"/12
Pente 2	"/12

EXCÉDENTS ›

Côté	
Bout	

MESURES ›

A	
B	
C	
D	
E	
F	
G	
H	
I	
J	